Topas Plus 40 med option efterbehandling

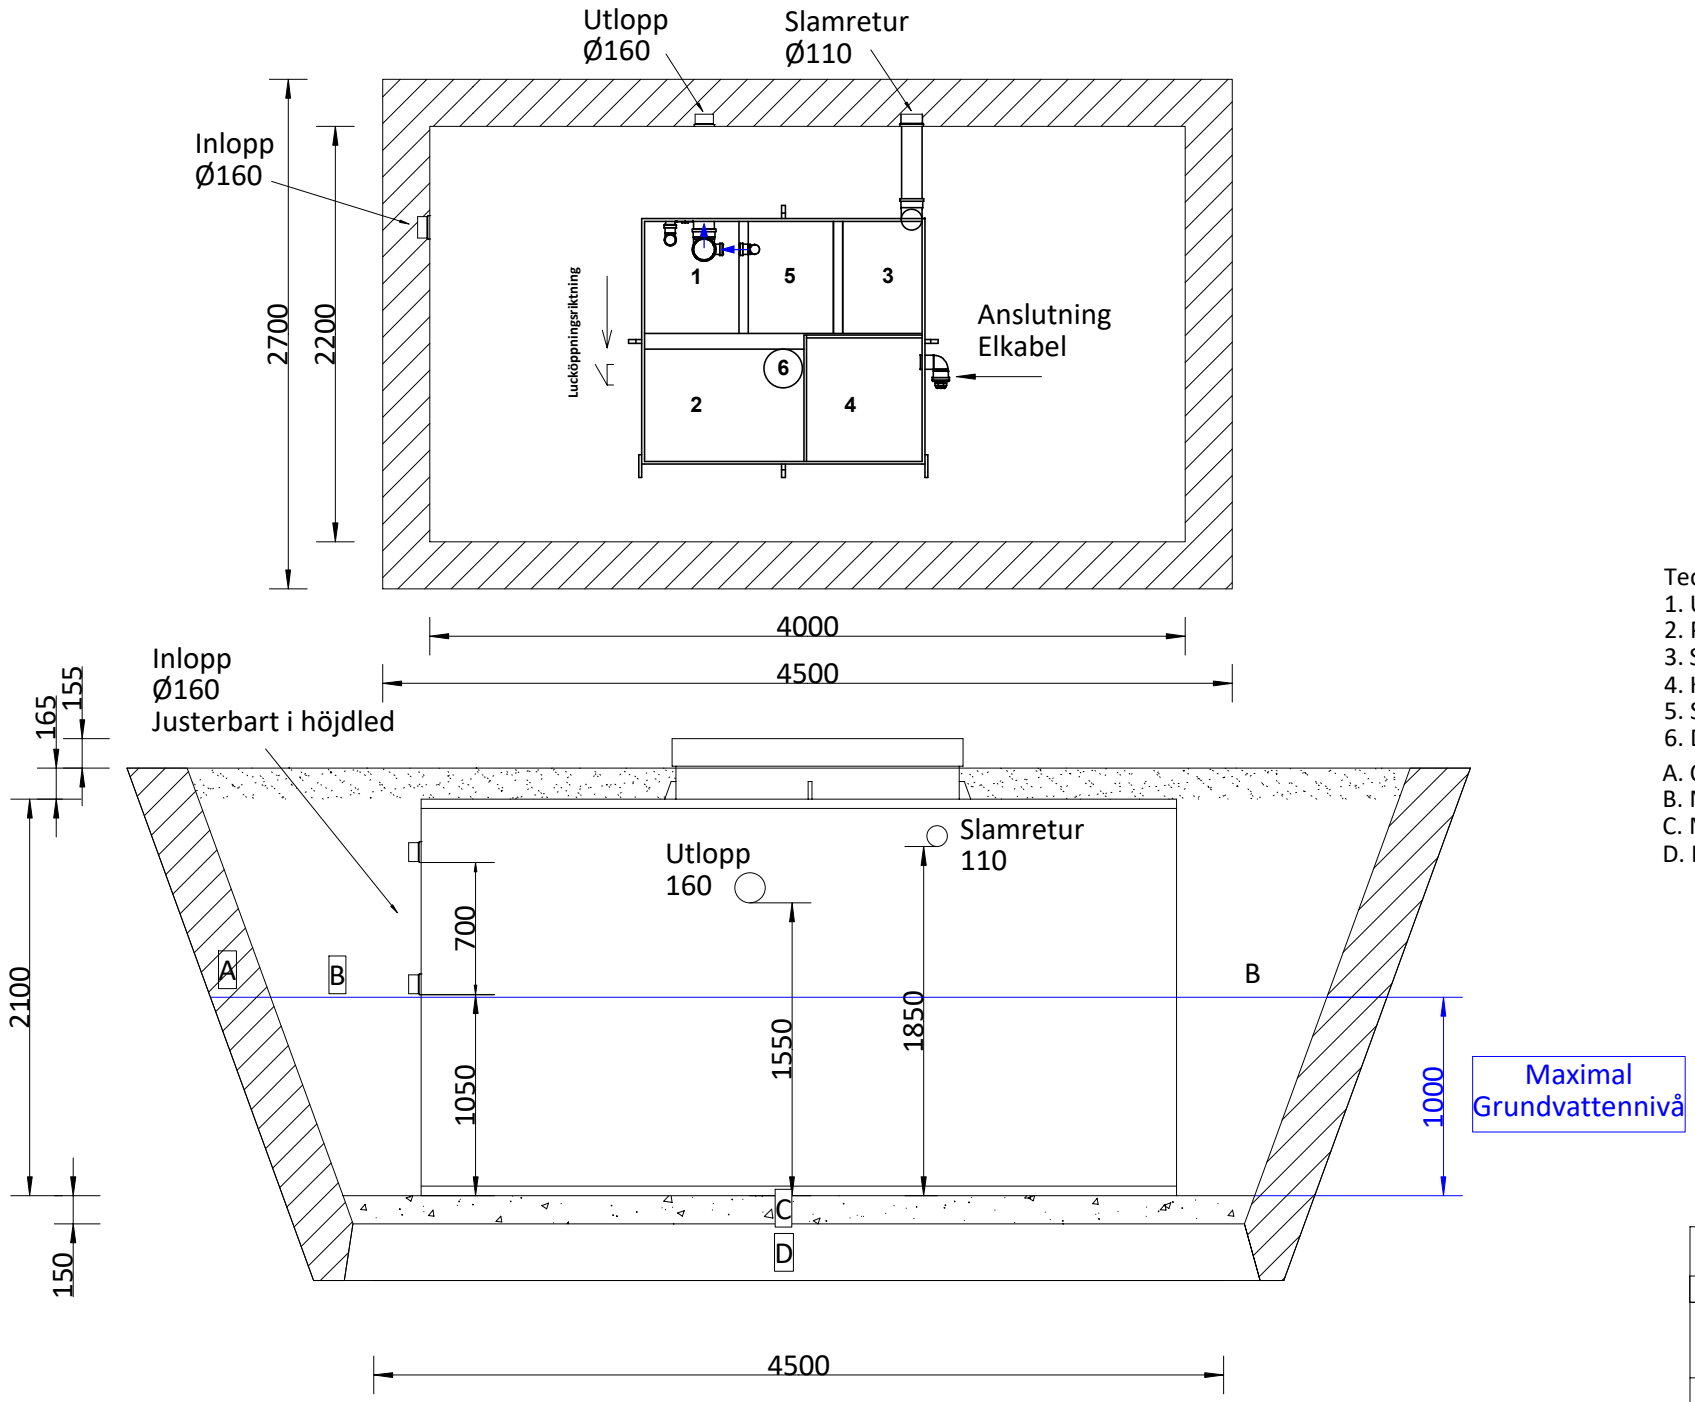

Teckenförklaring
1. Utjämningstank
2. Processtank
3. Slamlager
4. Kompressor, kontrollenhet
5. Sandfilter, option
6. Doseringstank

A. Omgivande mark
B. Makadam 8-16
C. Makadam 8-16
D. Hårdgjord yta, efter förutsättning

Ritad av: HH	Godkänd av: MW
Om annat ej anges är alla dimensioner angivna i millimeter	

Topas Vatten AB
www.topasvatten.se, Vasavägen 82, 181 41 Lidingö

Topas Plus 40

A4	Skala 1:40	Ritningsdatum: 2020-06-12